Firmato digitalmente da
Matteo D'ANGELO
CN = D'ANGELO Matteo
O = Ordine degli Architetti P.P.C. di Roma e provincia
C = IT

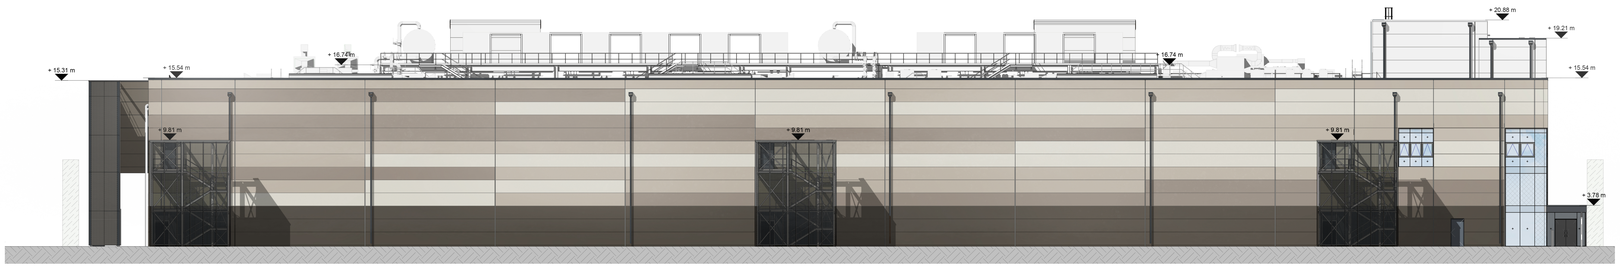

1 PROSPETTO NORD
1 : 200

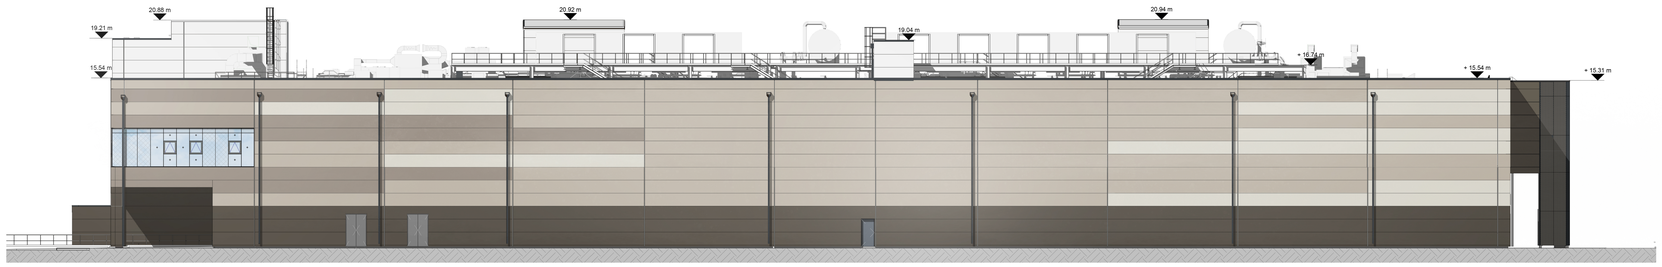

2 PROSPETTO SUD
1 : 200

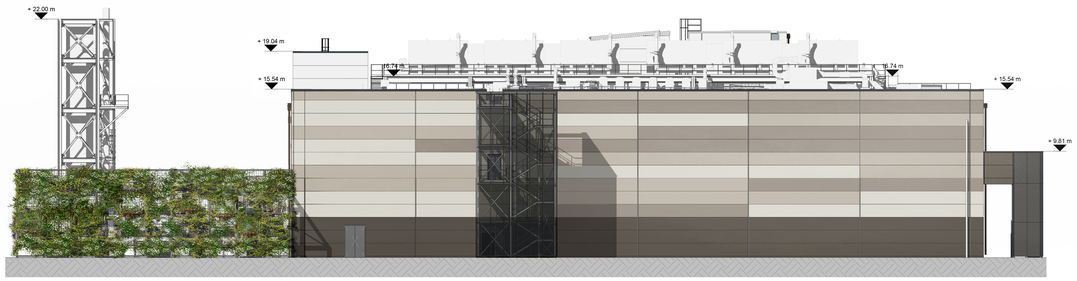

3 PROSPETTO EST
1 : 200

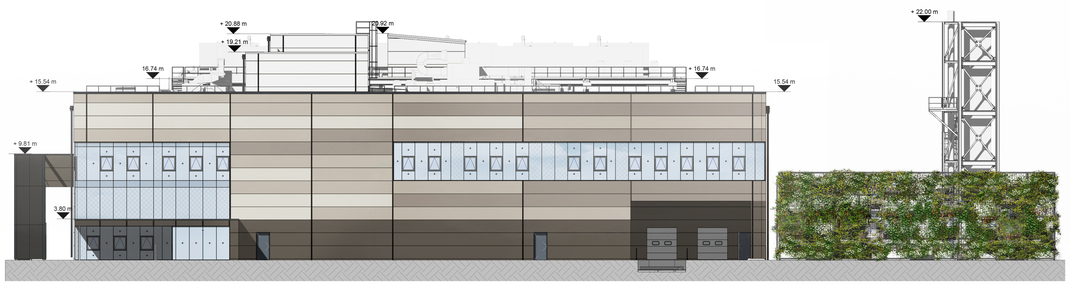

4 PROSPETTO OVEST
1 : 200

DESCRIZIONE GENERALE RIVESTIMENTI

SCOSSALINE, CANALI DI GRONDA, STRUTTURE METALLICHE E PORTONI CON FINITURA COLORE GRIGIO SCURO

PANNELLI DI FACCIATA

RIVESTIMENTO ESTERNO A PANNELLI SU SUPPORTO METALLICO POSATI ORIZZONTALMENTE - COLORE :

RAL 9002

RAL 080 70 10

RAL 080 50 10

RAL 060 30 05

VERDE VERTICALE

FACCIATE CONTINUE

SERRAMENTI CON TELAIO IN ALLUMINIO COLORE GRIGIO SCURO.

VETRO TRANSPARENTE

PANNELLO SPANDREL IN VETRO RETROVERNICIATO

PANNELLO SPANDREL IN ALLUMINIO

TELAIO FISSO

TELAIO APRIBILE - APERTURA VASISTAS

Tutte le dimensioni devono essere controllate in situ. Le quote figurate prevalgono sulle misure prese in scala. Eventuali errori o discrepanze dovranno essere riportati agli architetti.
Questo disegno non sarà editato o modificato dal destinatario.

I diritti d'autore e la proprietà di questo disegno spettano a RKD Architects, il cui previo consenso scritto è necessario per il suo utilizzo, riproduzione o pubblicazione a terzi. Tutti i diritti sono riservati in tutto il mondo in base alle convenzioni internazionali sul diritto d'autore sono riservati a RKD Architects e possono essere protetti da procedimenti giudiziari di risarcimento per danni e/o ingiunzioni e spese.

A0

Note.

Rev.	Data	Descrizione

COMUNE
COMUNE DI LACCHIARELLA
PROVINCIA DI MILANO

COMMITTENTE
Apto

PROGETTISTI
RKD
Clifton Scannell Emerson Associates
Black&White
VALERIO COZZI

STATO: ISTANZA VALUTAZIONE DI IMPATTO AMBIENTALE

PROGETTO: PROGETTO PER LA REALIZZAZIONE DI UN DATACENTER IN COMUNE DI LACCHIARELLA - INSTALLAZIONE DI GRUPPI ELETTROGENI DI EMERGENZA DI POTENZA COMPLESSIVA SUPERIORE A 150 MWt

INDIRIZZO: Lacchiarella Milano

TITOLO DWG: PROSPETTI - DATACENTER S1 - INTEGRAZIONE

N. DISEGNO: SCML01-RKD-XX-X-D-A-205300

REV.: P01 | PROGETTO N.: 23332 | SCALA: As indicated

DATA: LUG. 2025

RKD
RKD Design Srl
Piazza Pietro Mercoli, 2
Roma
mail@rkd.ie
rkd.ie